

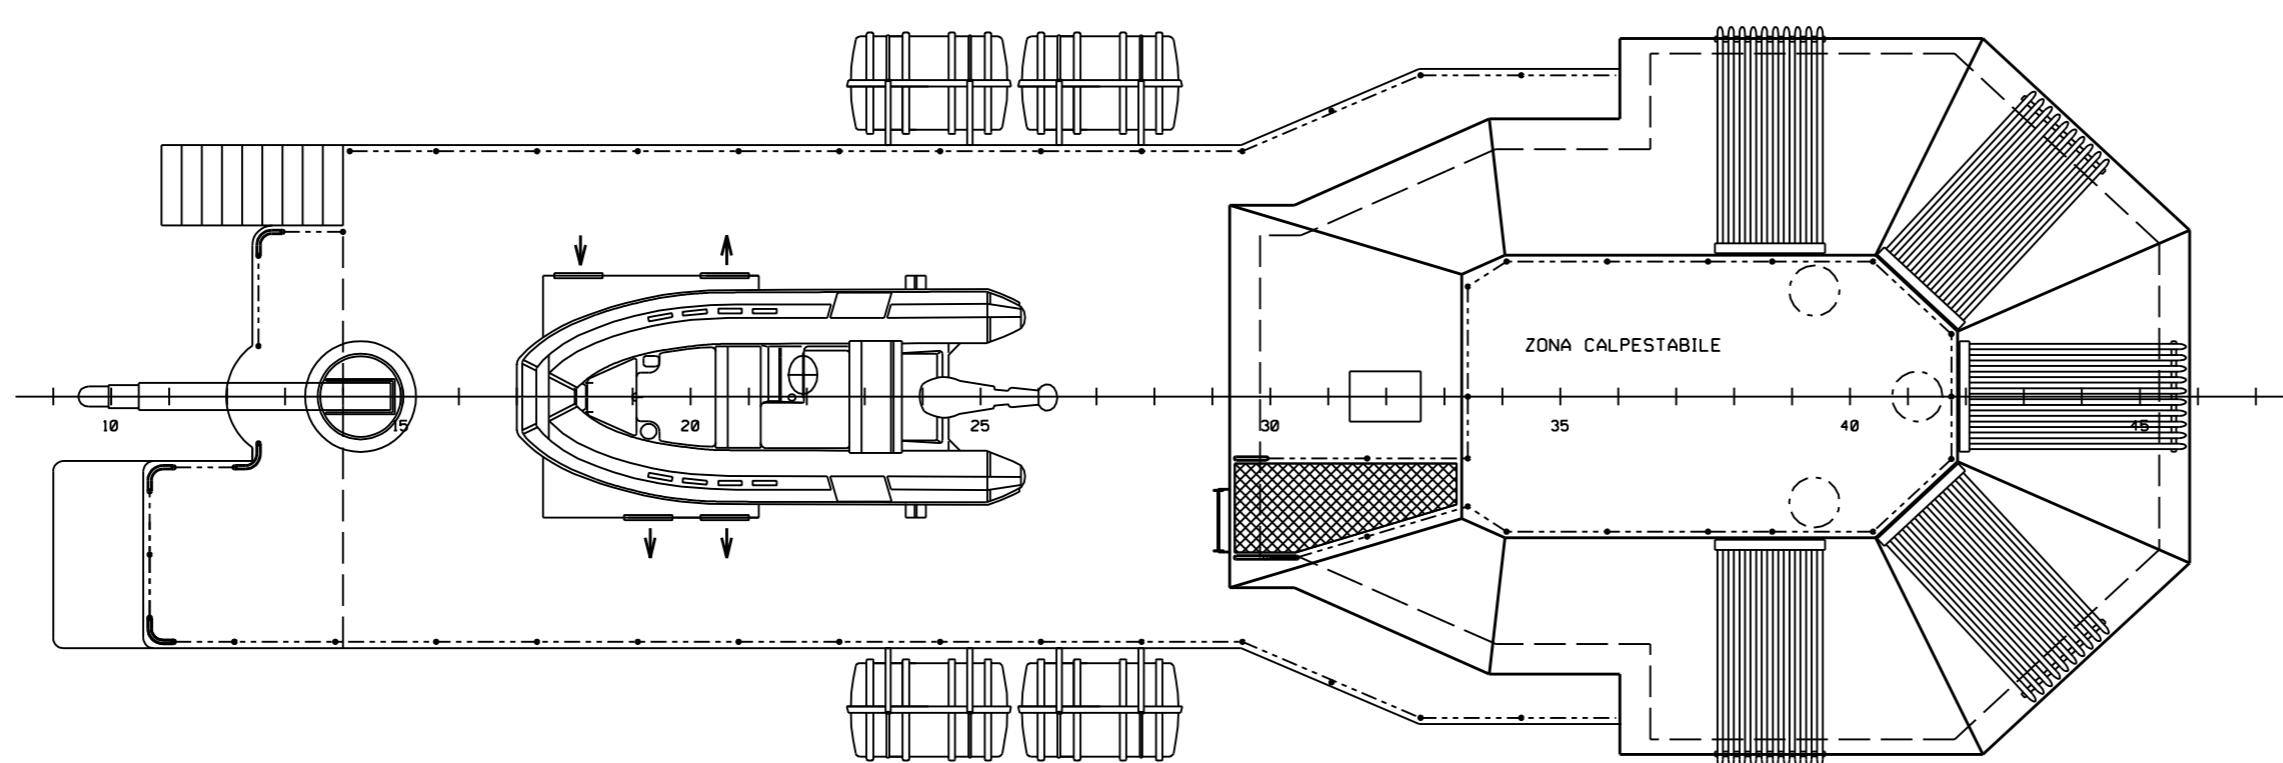



SEZIONE LONGITUDINALE

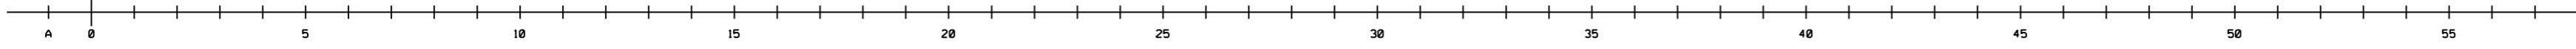


II TUGA

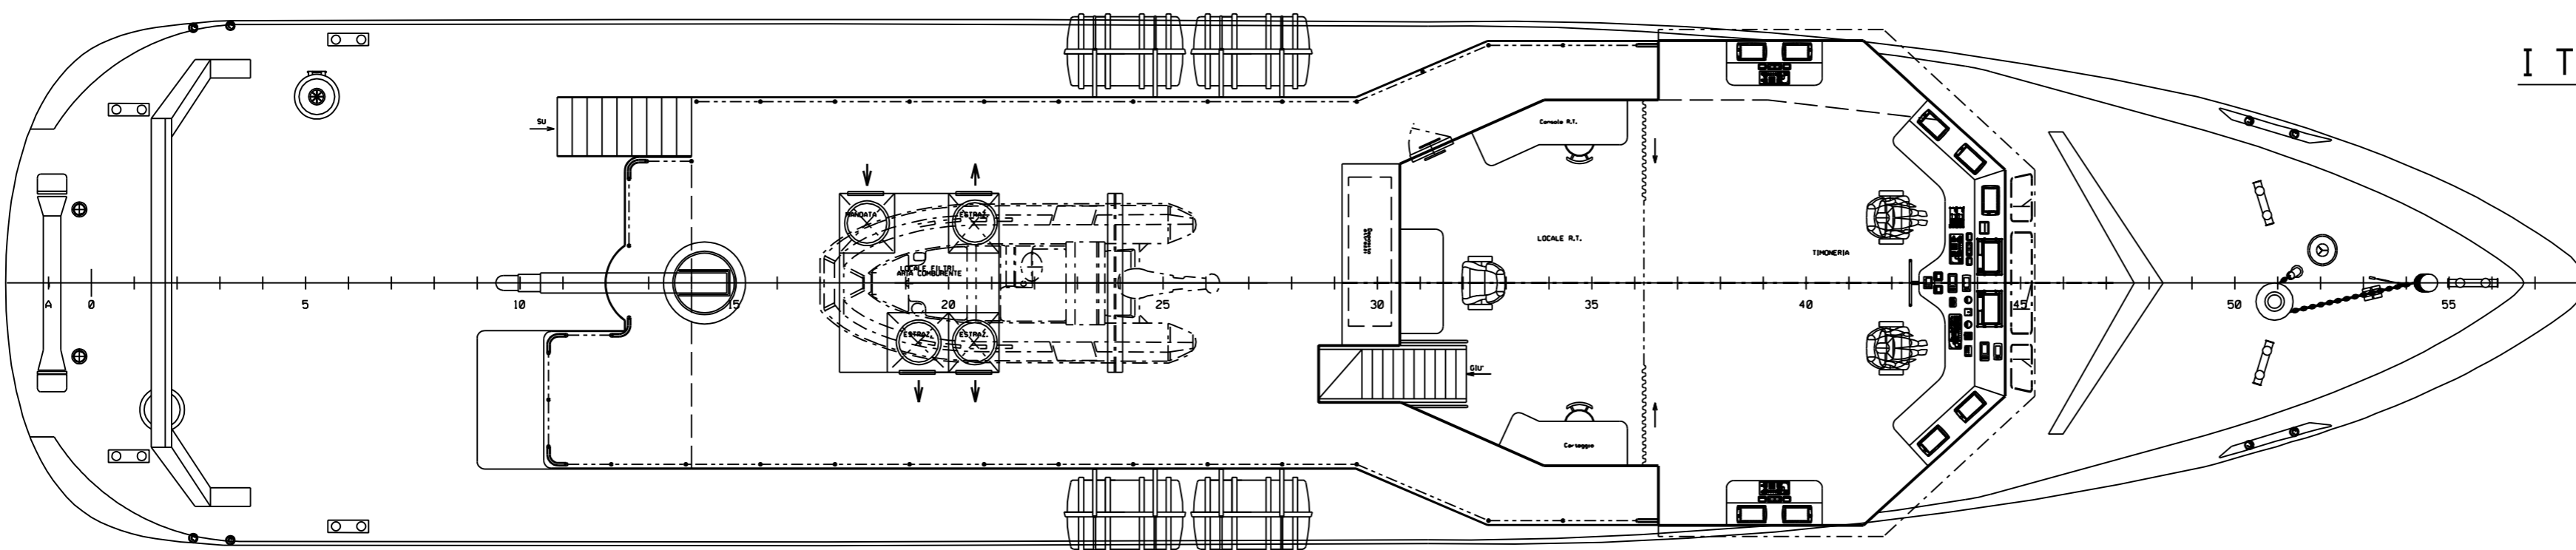

I TUGA

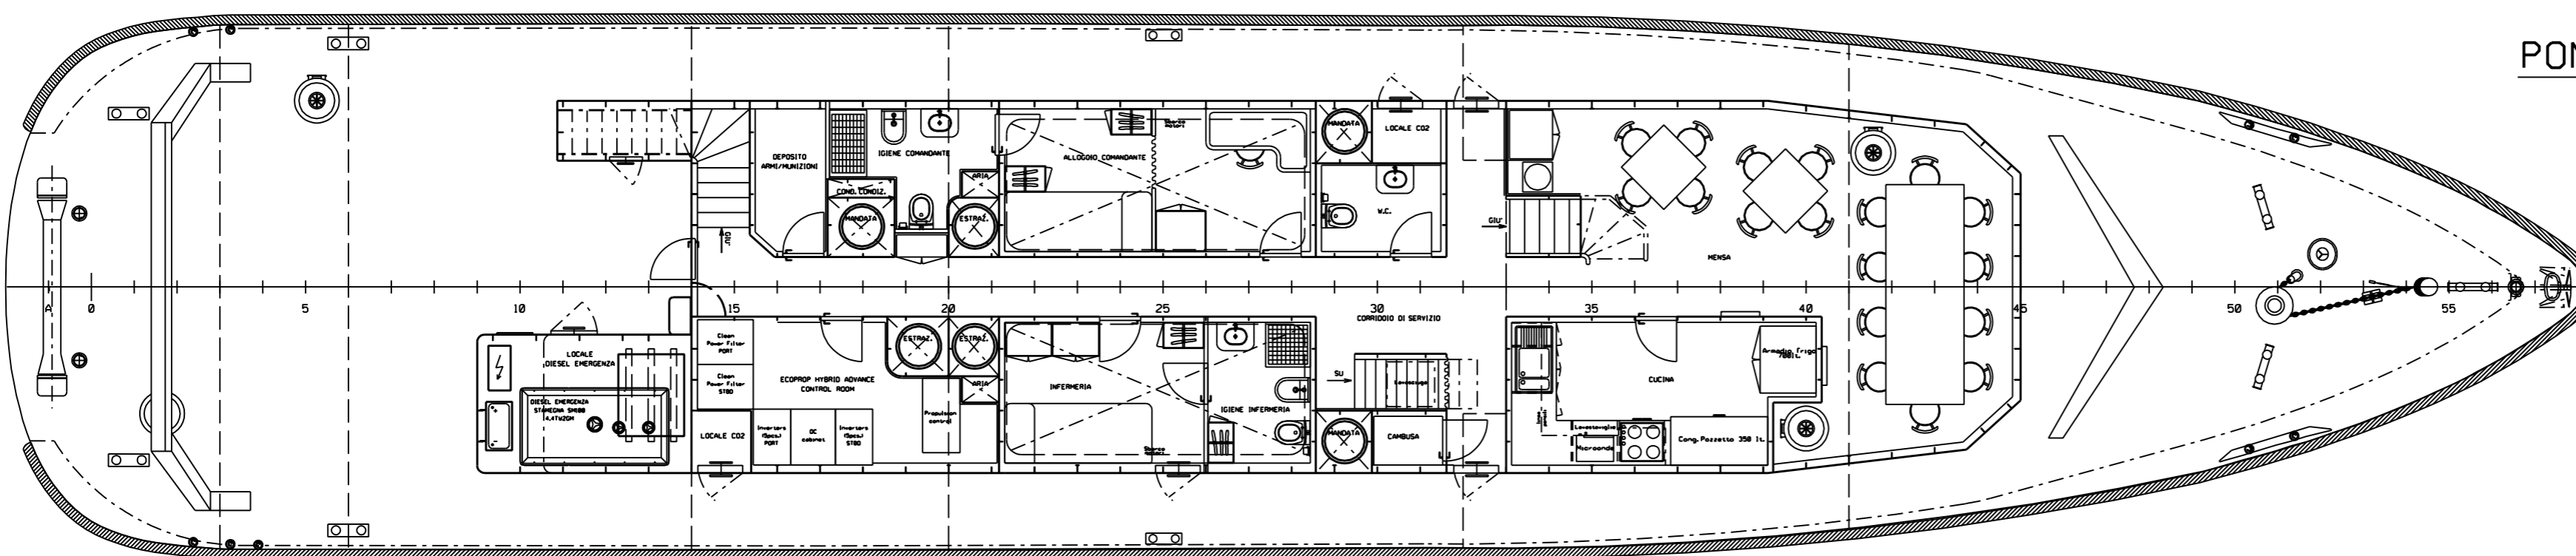

PONTE COPERTA

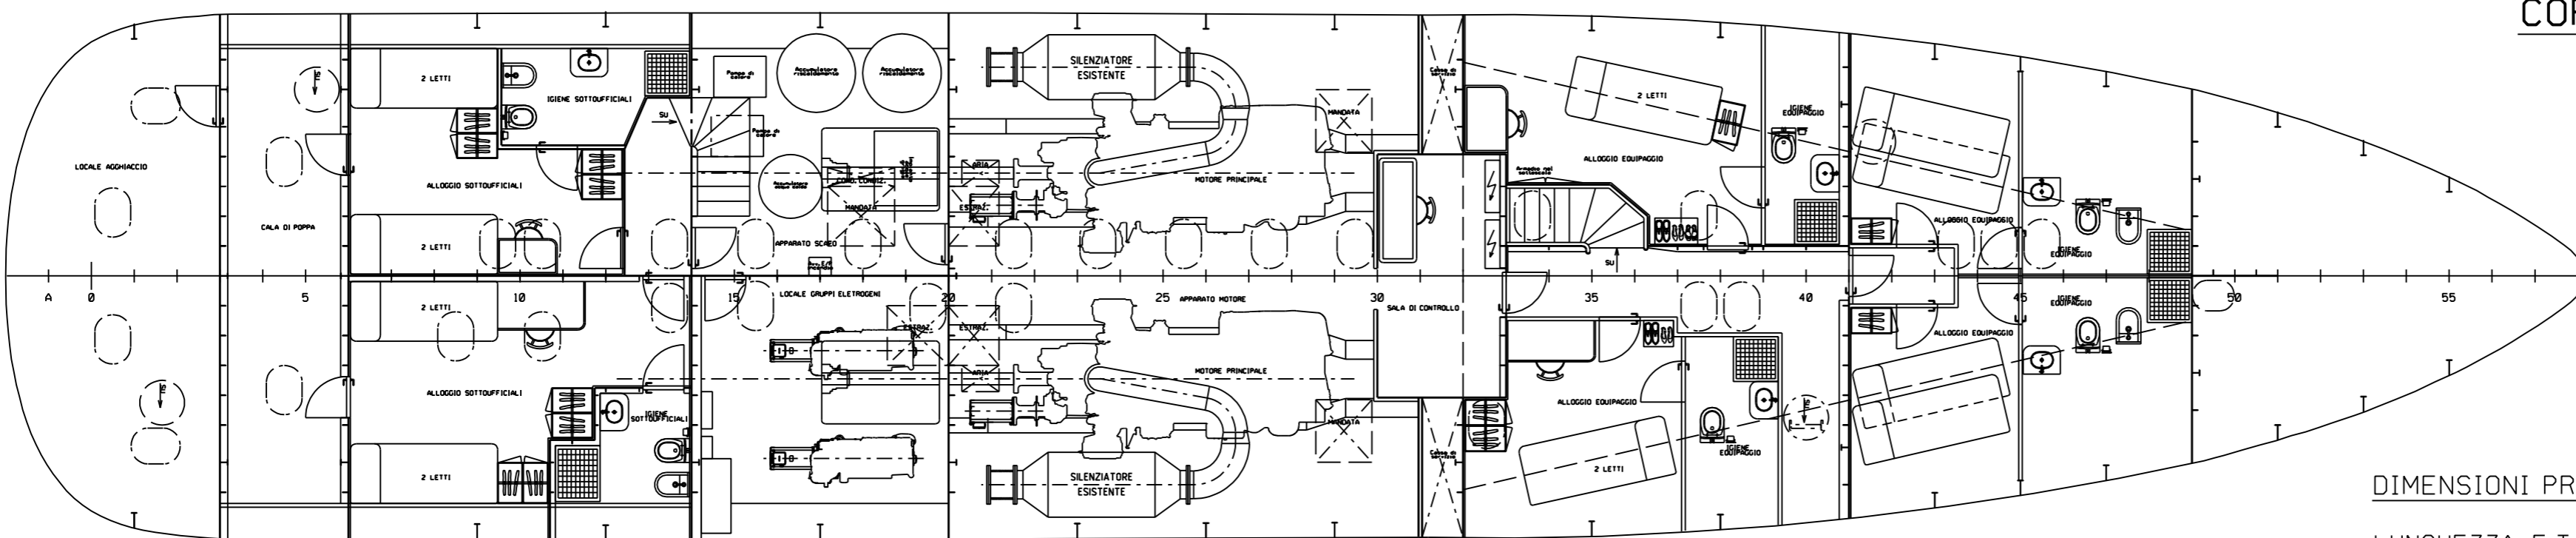


COPERTINO

IN PROGRESS
 DATA 24.01.2014

DIMENSIONI PRINCIPALI

LUNGHEZZA F.T. (mt.)	34,60
LARGHEZZA SCAFO (mt.)	7,15
IMMERSIONE (mt.)	2,06 c.a
DISLOCAMENTO (tonn.)	220 c.a

MODIFICHE	03	
	02	
INDICE	01	24/01/2014
		DATA
		AGG. LOCALE DIESEL EMERGENZA E LOCALE CO2
		DESCRIZIONE
 S.I.M.A.N. s.r.l. Via del Molo 64 19126 - LA SPEZIA		
REFITTING CP. 409		
TITOLO		
PIANO GENERALE		
FILE	COSTR.	DATA
	C.1504	16/09/2011
SCALA	1:75	foglio
		1/1
DISEGNO N°	C.1504/02/01	