




VISTA ESTERNA

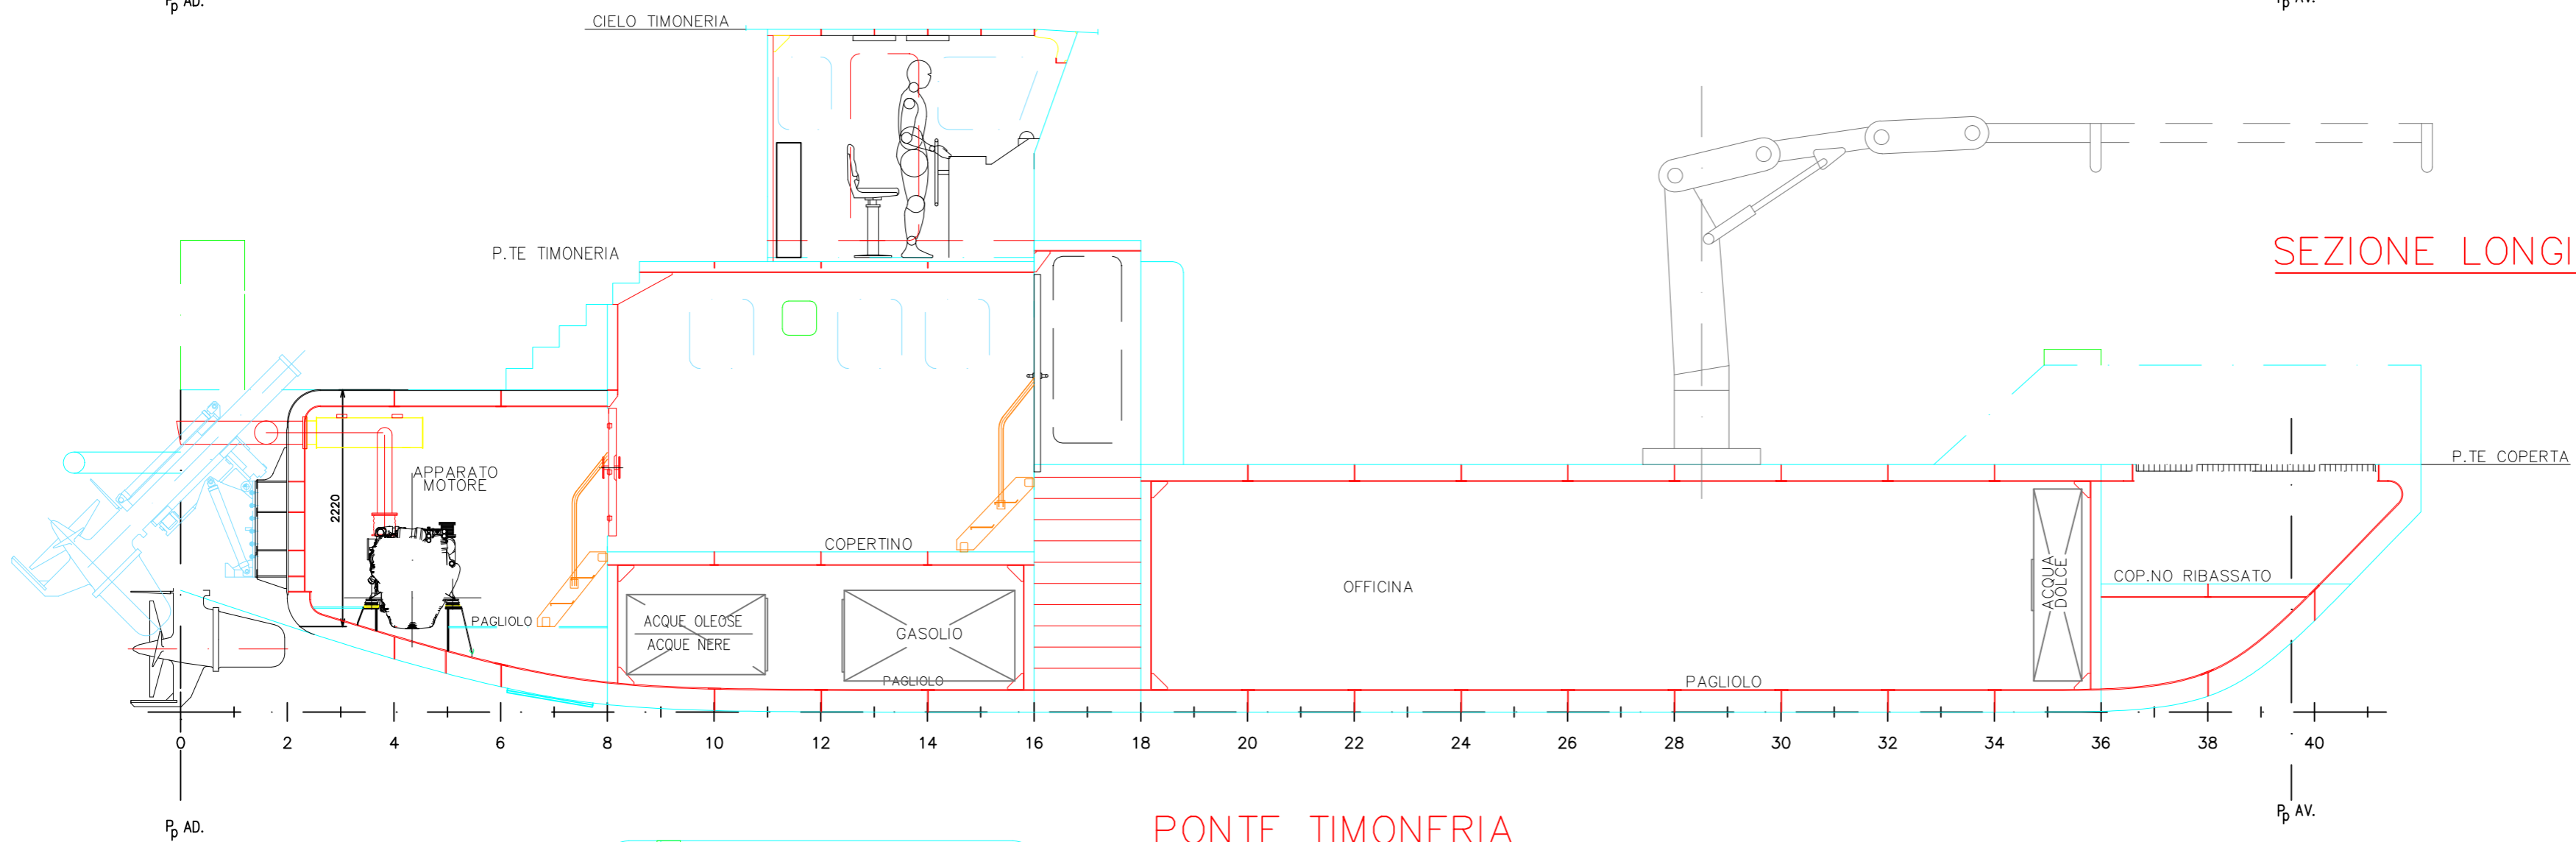


SEZIONE LONGITUDINALE

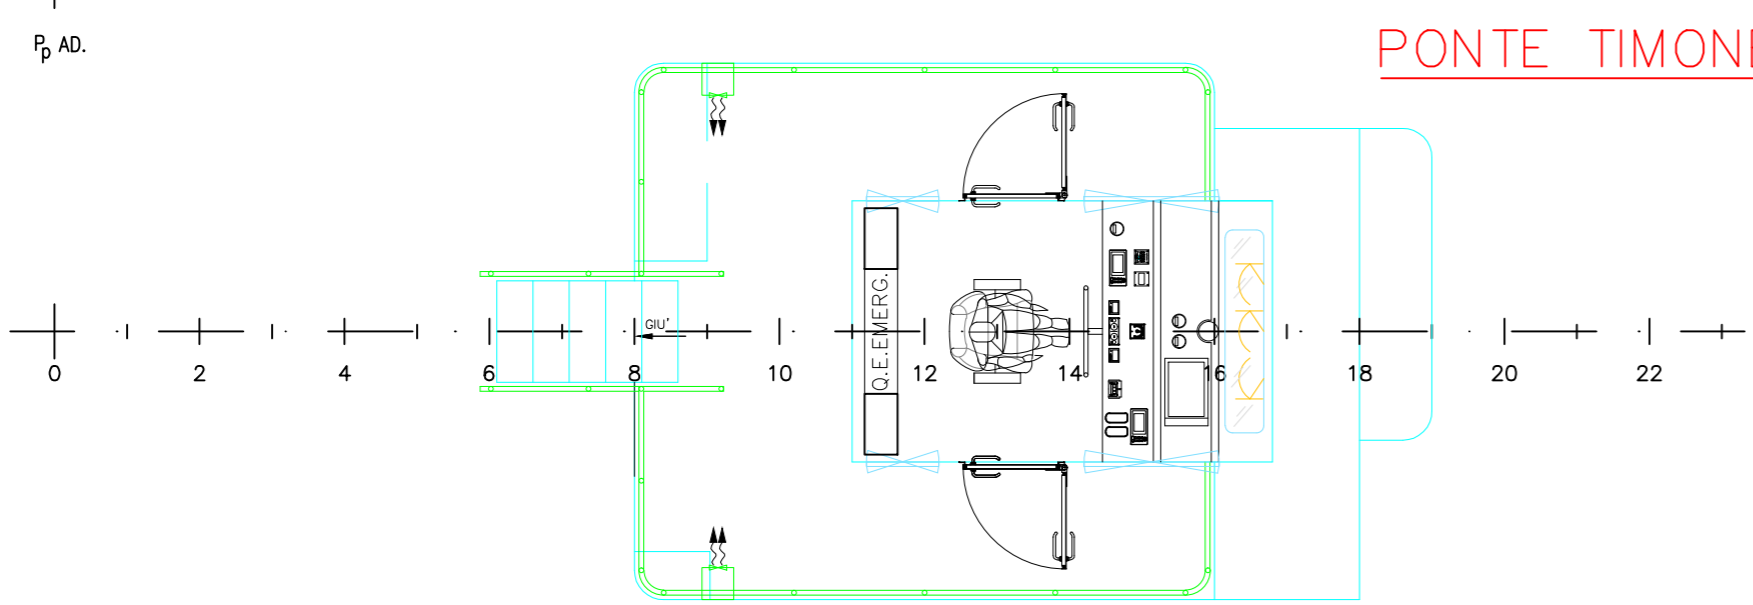

PONTE TIMONERIA

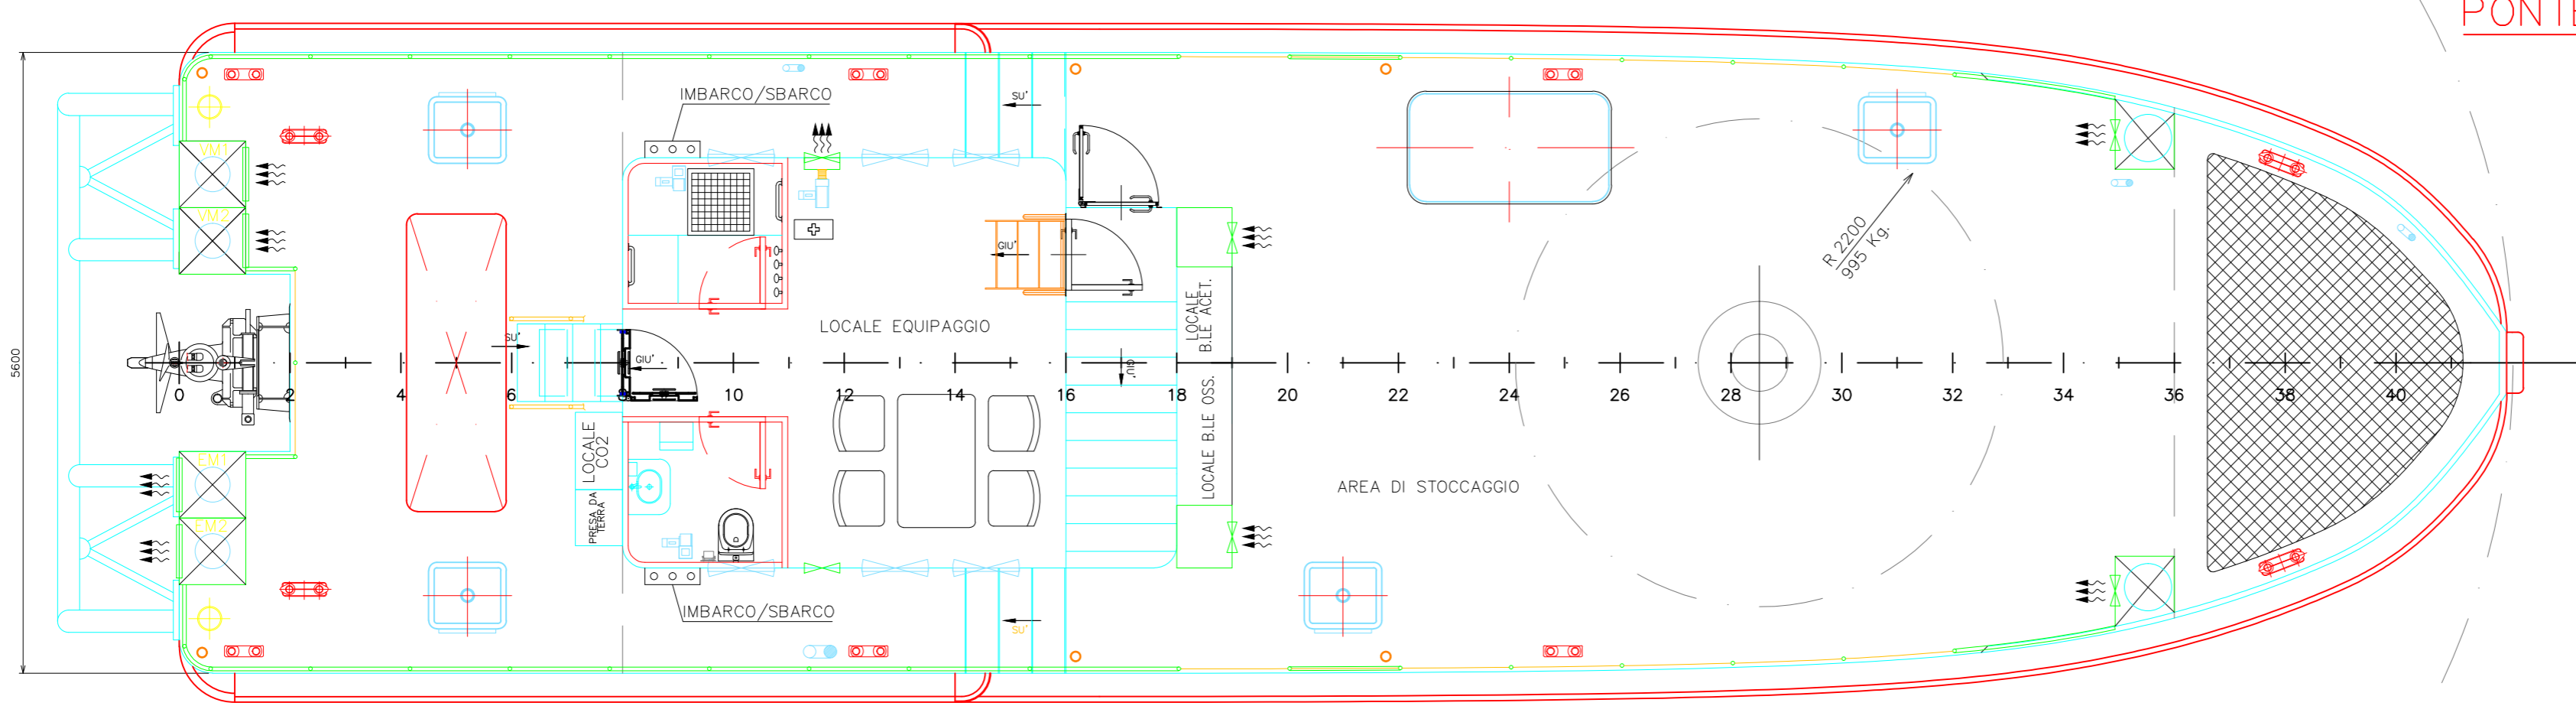

PONTE COPERTA

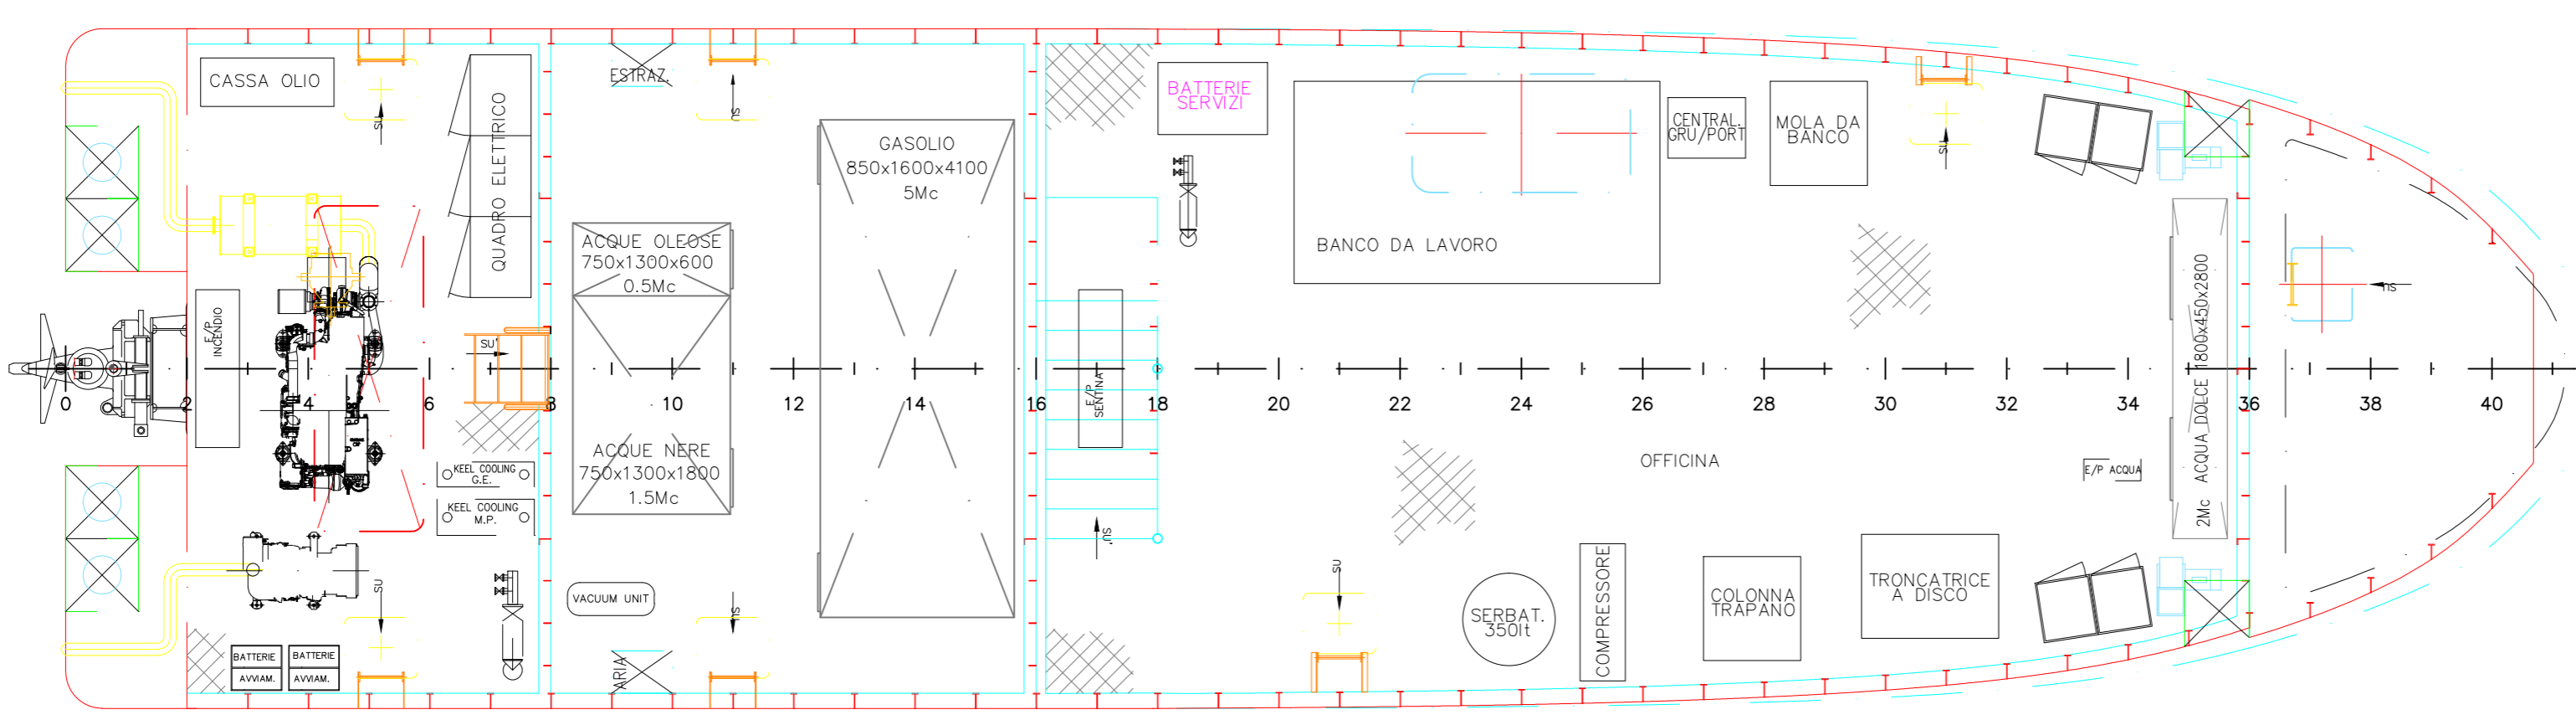


VISTA FONDO

DIMENSIONI PRINCIPALI

LUNGHEZZA F.T. (mt.)	21.00
LUNGHEZZA F.T.compresi bottazzi (mt.)	22.20
LARGHEZZA SCAFO (mt.)	5.60
LARGHEZZA SCAFO compresi bottazzi (mt.)	6.10
IMMERSIONE (mt.)	0.65 c.a
DISLOCAMENTO (tonn.)	56 c.a
ALTEZZA DI COSTRUZIONE (mt.)	2.23

CLASSE RINA: C ❖ -HULL- ❖ MACH - IN(2) - FP

OSS.10

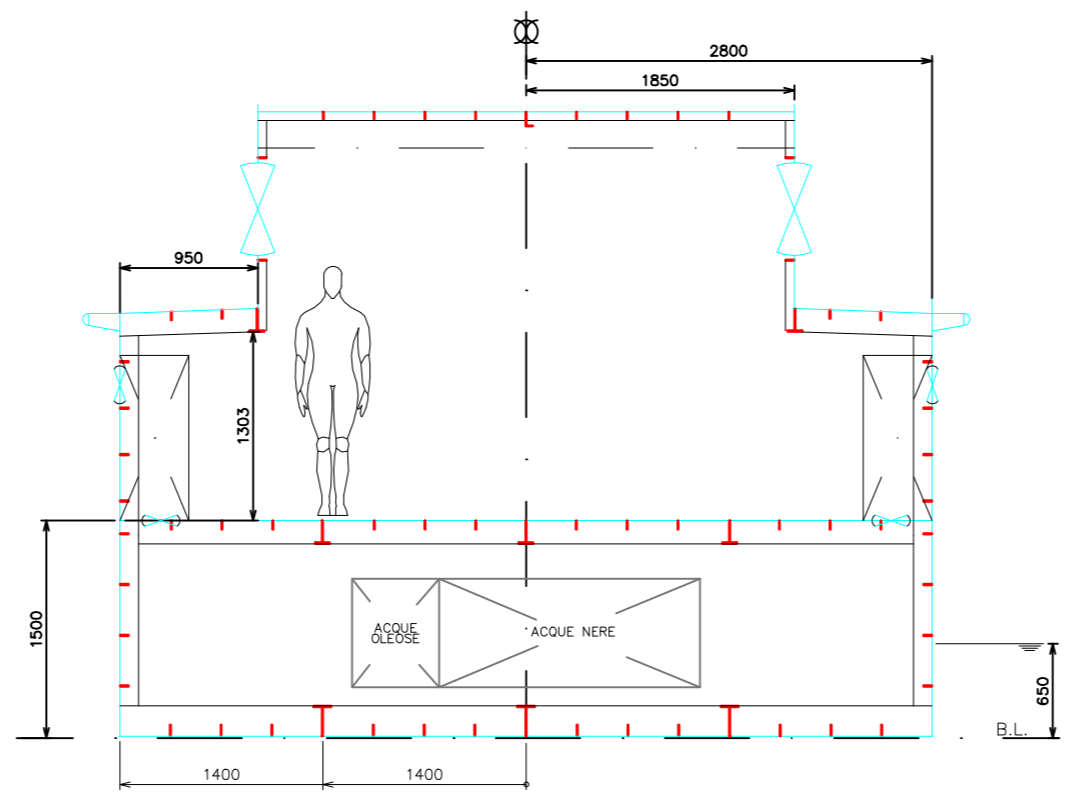

01	21/09/2012	AGGIORNATO LAYOUT GENERALE A SEGUITO RICHIESTE ARMATORE			
REV	DATA	DESCRIZIONE			
 S.I.M.A.N. s.r.l. Via del Molo 64 19126 LA SPEZIA					
MOTONAVE 21m LAGHI					
TITLE PIANO GENERALE					
FILE	COSTRUZIONE	DATA	SCALA	TAVOLA	DISEGNO N°
	C.1517	18/01/2012	1:50	1/1	C1517/02/01