




SEZIONE LONGITUDINALE

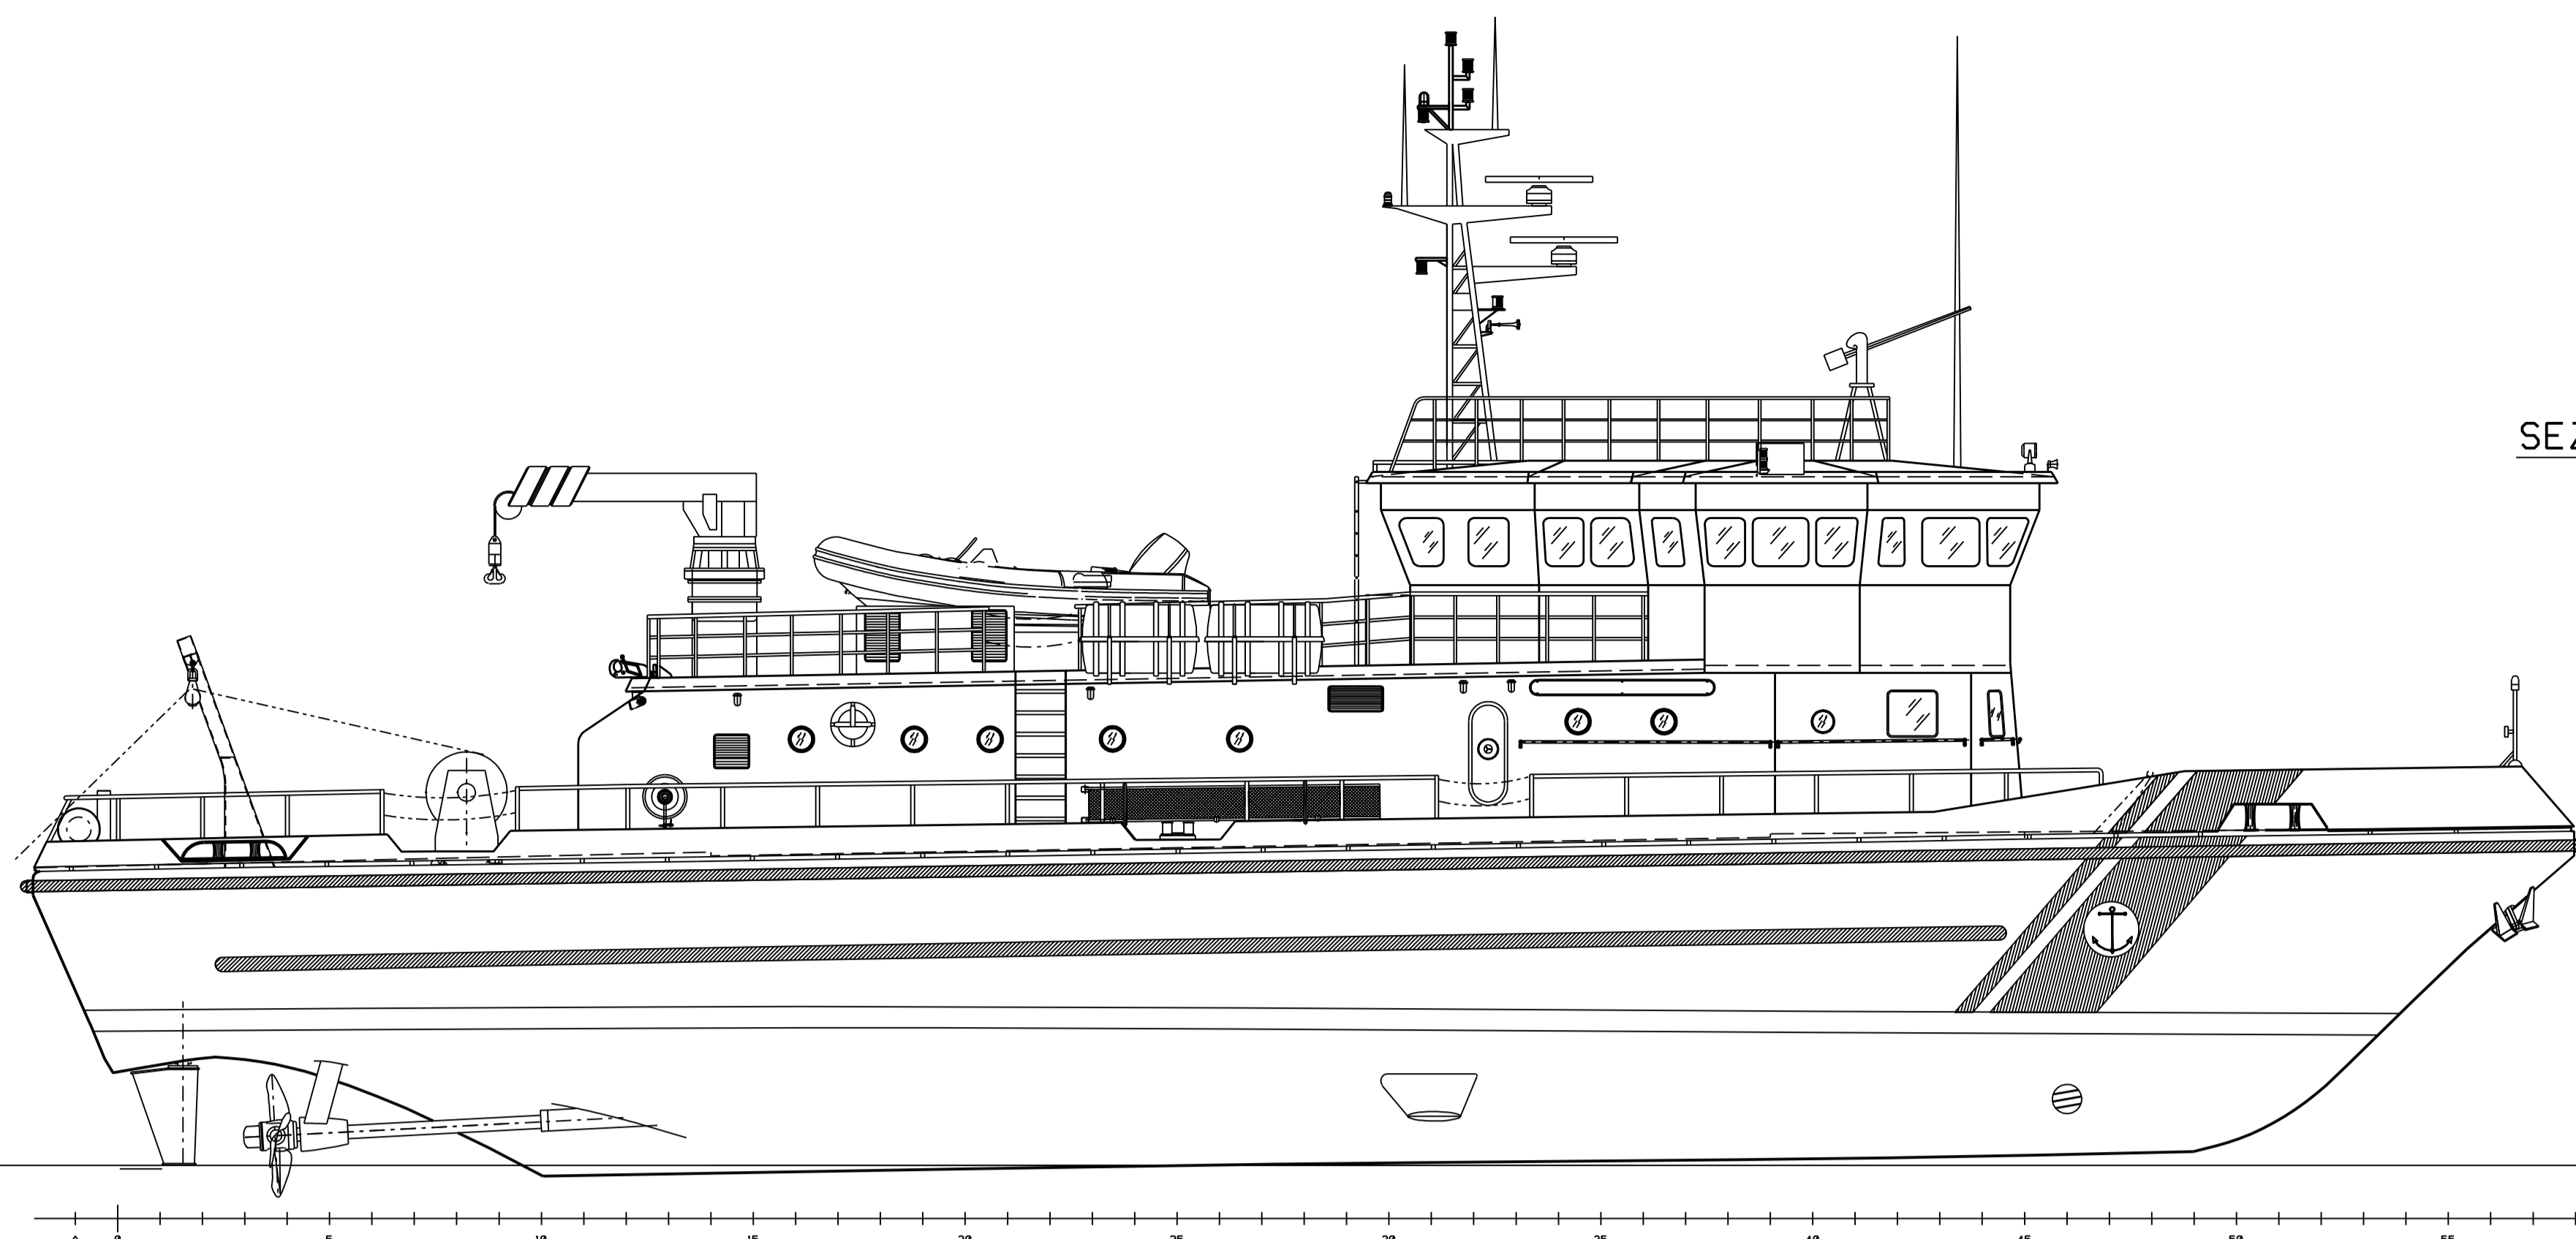


II TUGA

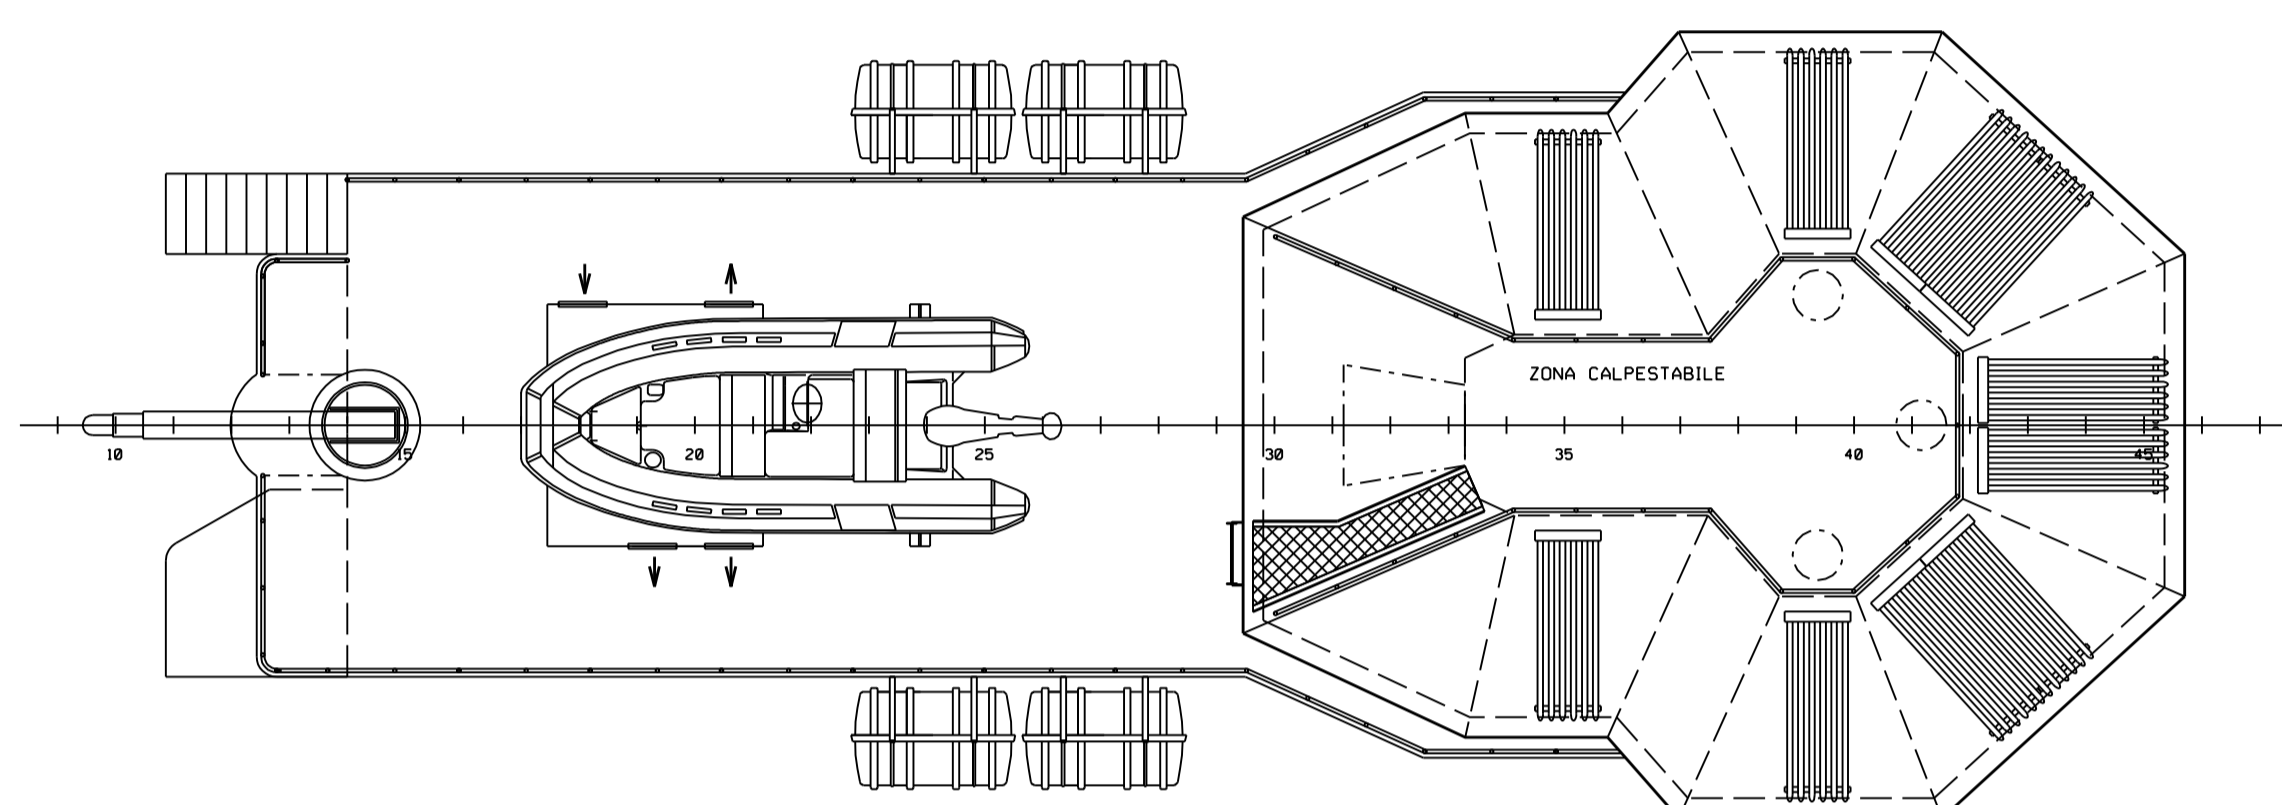


I TUGA

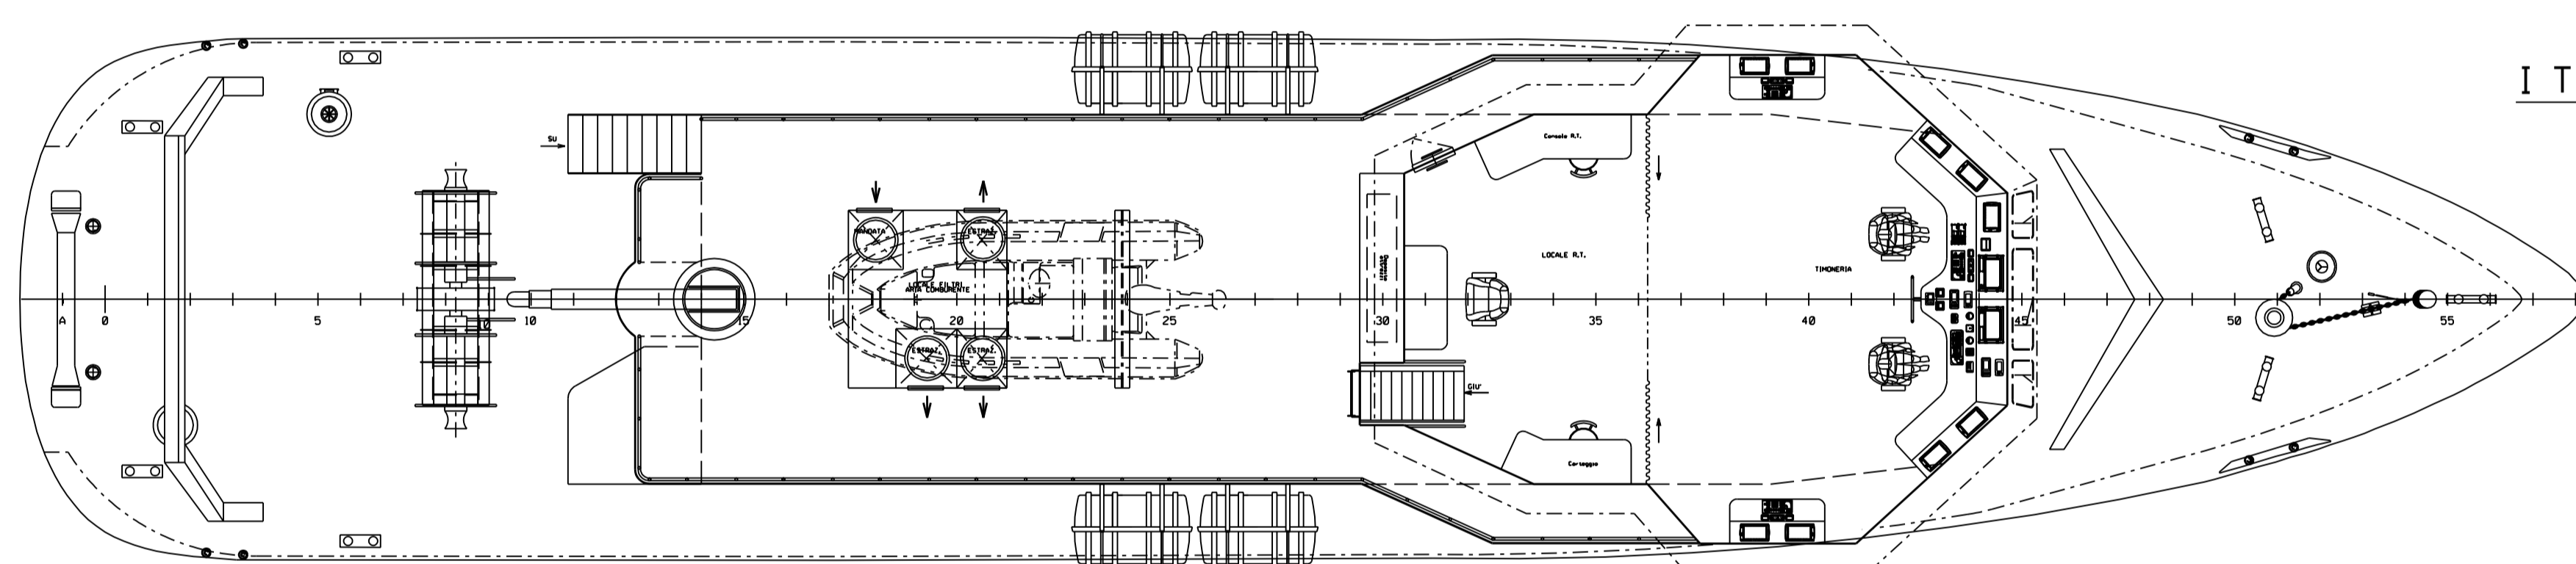

PONTE COPERTA

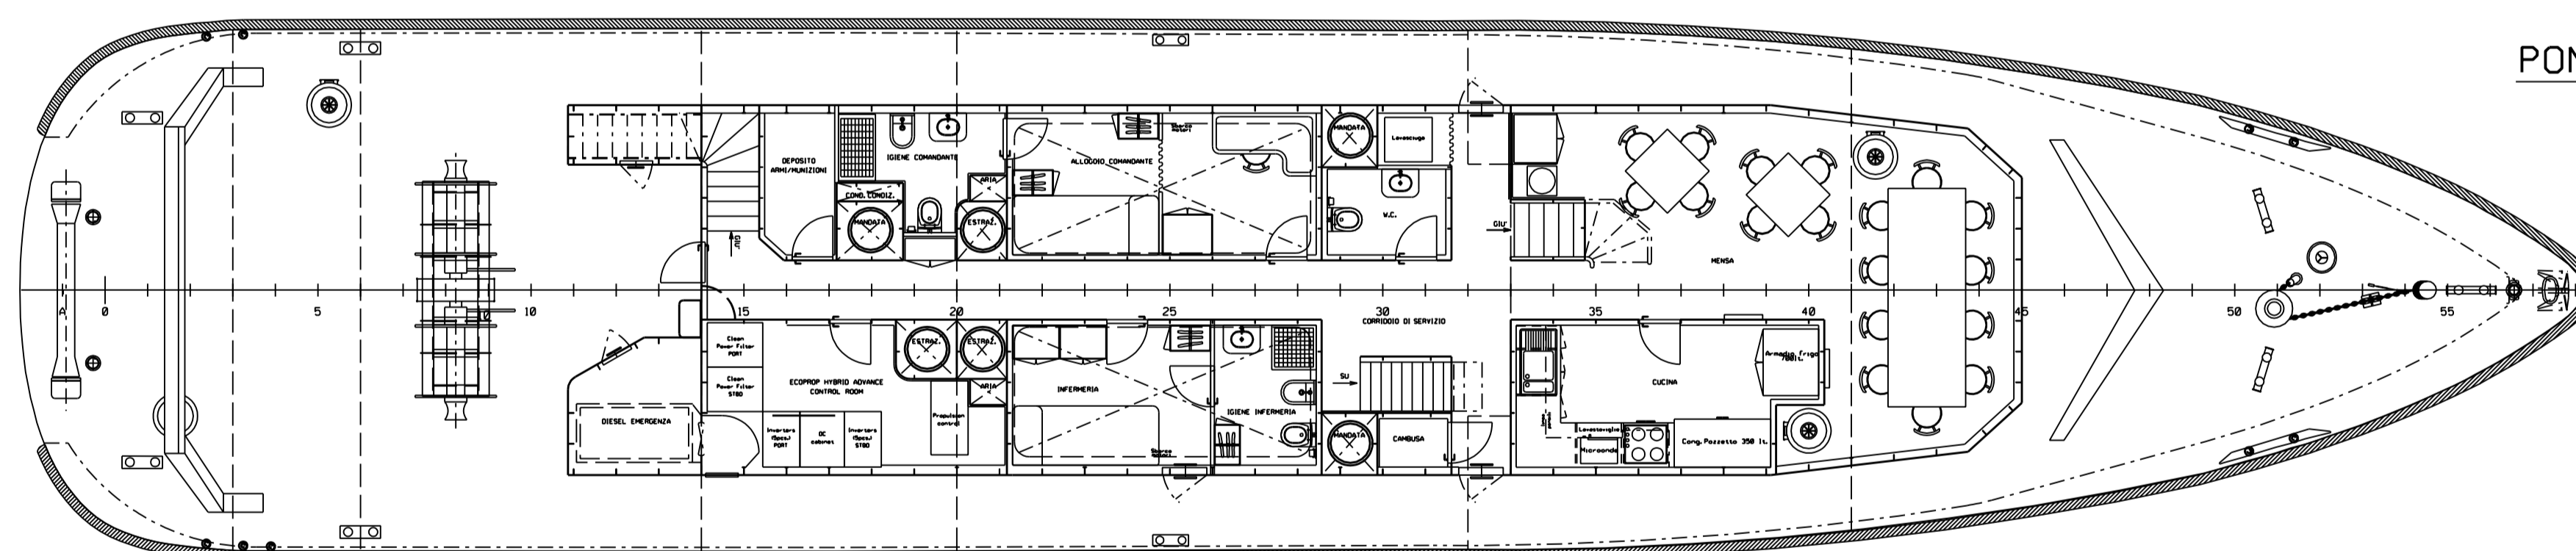


COPERTINO

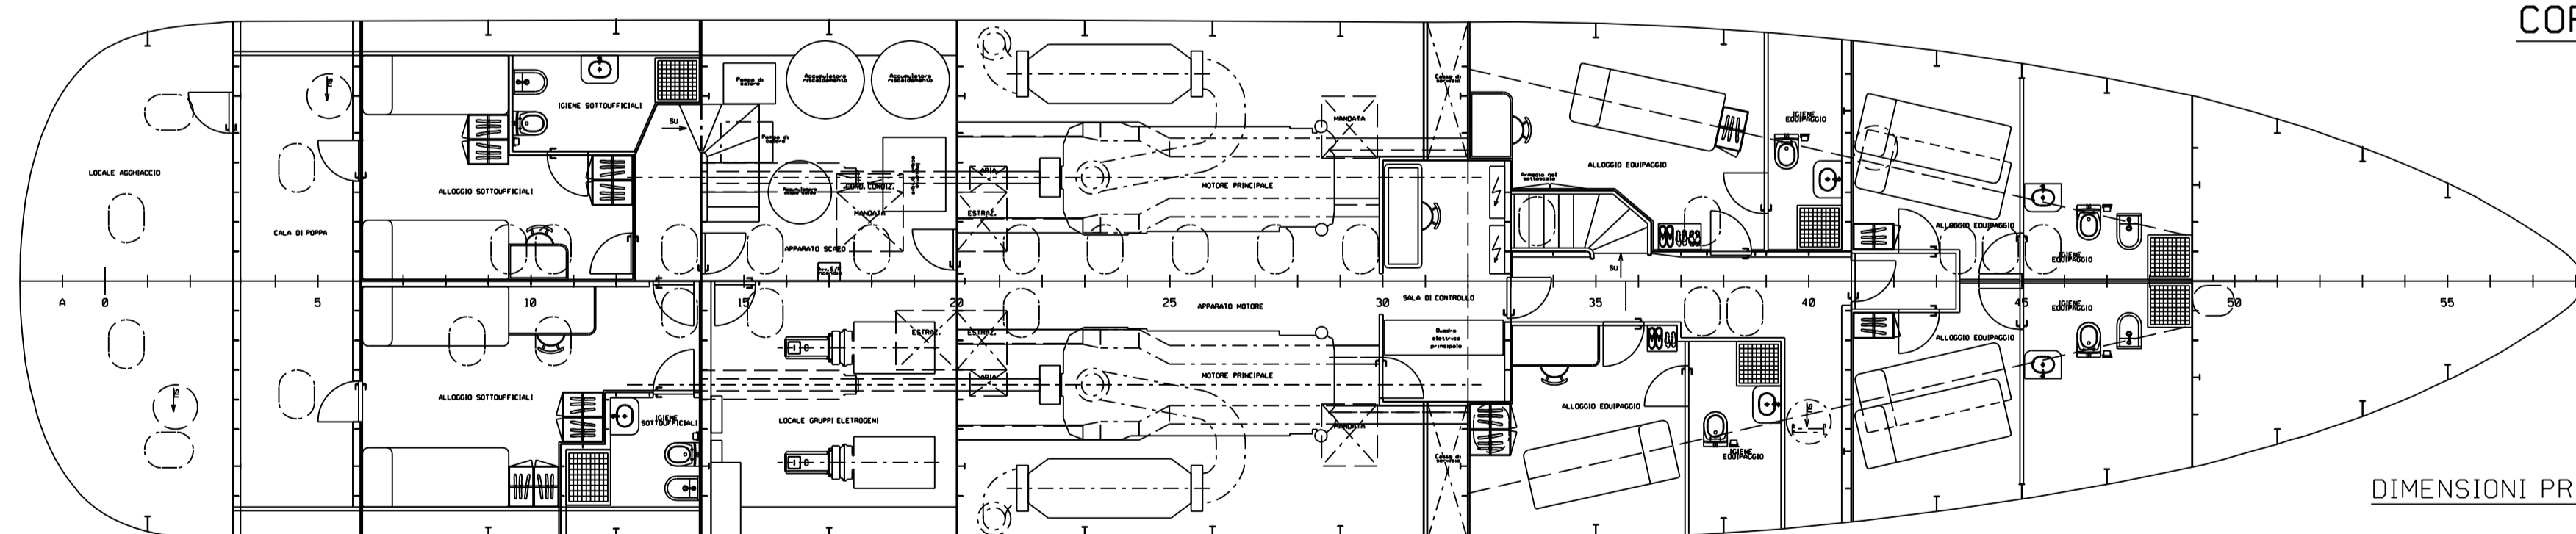

PRELIMINARE
22/09/2011

DIMENSIONI PRINCIPALI

LUNGHEZZA F.T. (mt.)	34,60
LARGHEZZA SCAFO (mt.)	7,15
IMMERSIONE (mt.)	2,06 c.a
DISLOCAMENTO (tonn.)	220 c.a

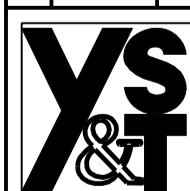MODIFICHE	03	
	02	
	01	
INDICE	DATA	DESCRIZIONE
 S.I.M.A.N. s.r.l. VIA DEL MULO 64 19126 LA SPEZIA		
REFITTING CP. 409		
TITOLO		
PIANO GENERALE		
FILE	COSTR.	DATA
	CP.409	16/09/2011
SCALA	FOGLIO	DISEGNO N°
1:75	1/1	